


Gemeinde Drage

Winsener Straße 40, 21423 Drage
Tel.: 04177-7684
FAX: 04177-719974
E-Mail: Gemeinde-Drage@t-online.de

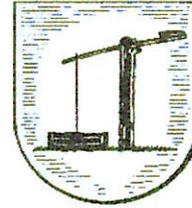

Aufstellungsbeschluss und frühzeitige Beteiligung

Bebauungsplan Nr. 20 „Westliche Erweiterung Meyns Hof“

Der Gemeinderat der Gemeinde Drage hat in seiner Sitzung am 26.02.2025 die Aufstellung des Bebauungsplanes Nr. 20 „Westliche Erweiterung Meyns Hof“ sowie die frühzeitige Beteiligung der Behörden und der sonstigen Träger öffentlicher Belange sowie die frühzeitige Öffentlichkeitsbeteiligung beschlossen.

Der Geltungsbereich ist auf dem nachstehenden Lageplan mit einer schwarz gestrichelten Linie gekennzeichnet.

Drage, den 10. März 2025


.....
S. Rocholl-Zube, Bürgermeisterin



Bekanntgemacht am: 10.03.2025
Abgenommen am: 11.04.2025



Die Inhalte des Geoportals werden ausschließlich zu Informationszwecken bereitgestellt. Rechtsverbindliche Auskünfte erhalten Sie bei den Trägern der öffentlichen Aufgabe. Die geometrische Genauigkeit der Kartendarstellung kann eingeschränkt sein. Quelle: Landesamt für Geoinformation und Landesvermessung Niedersachsen

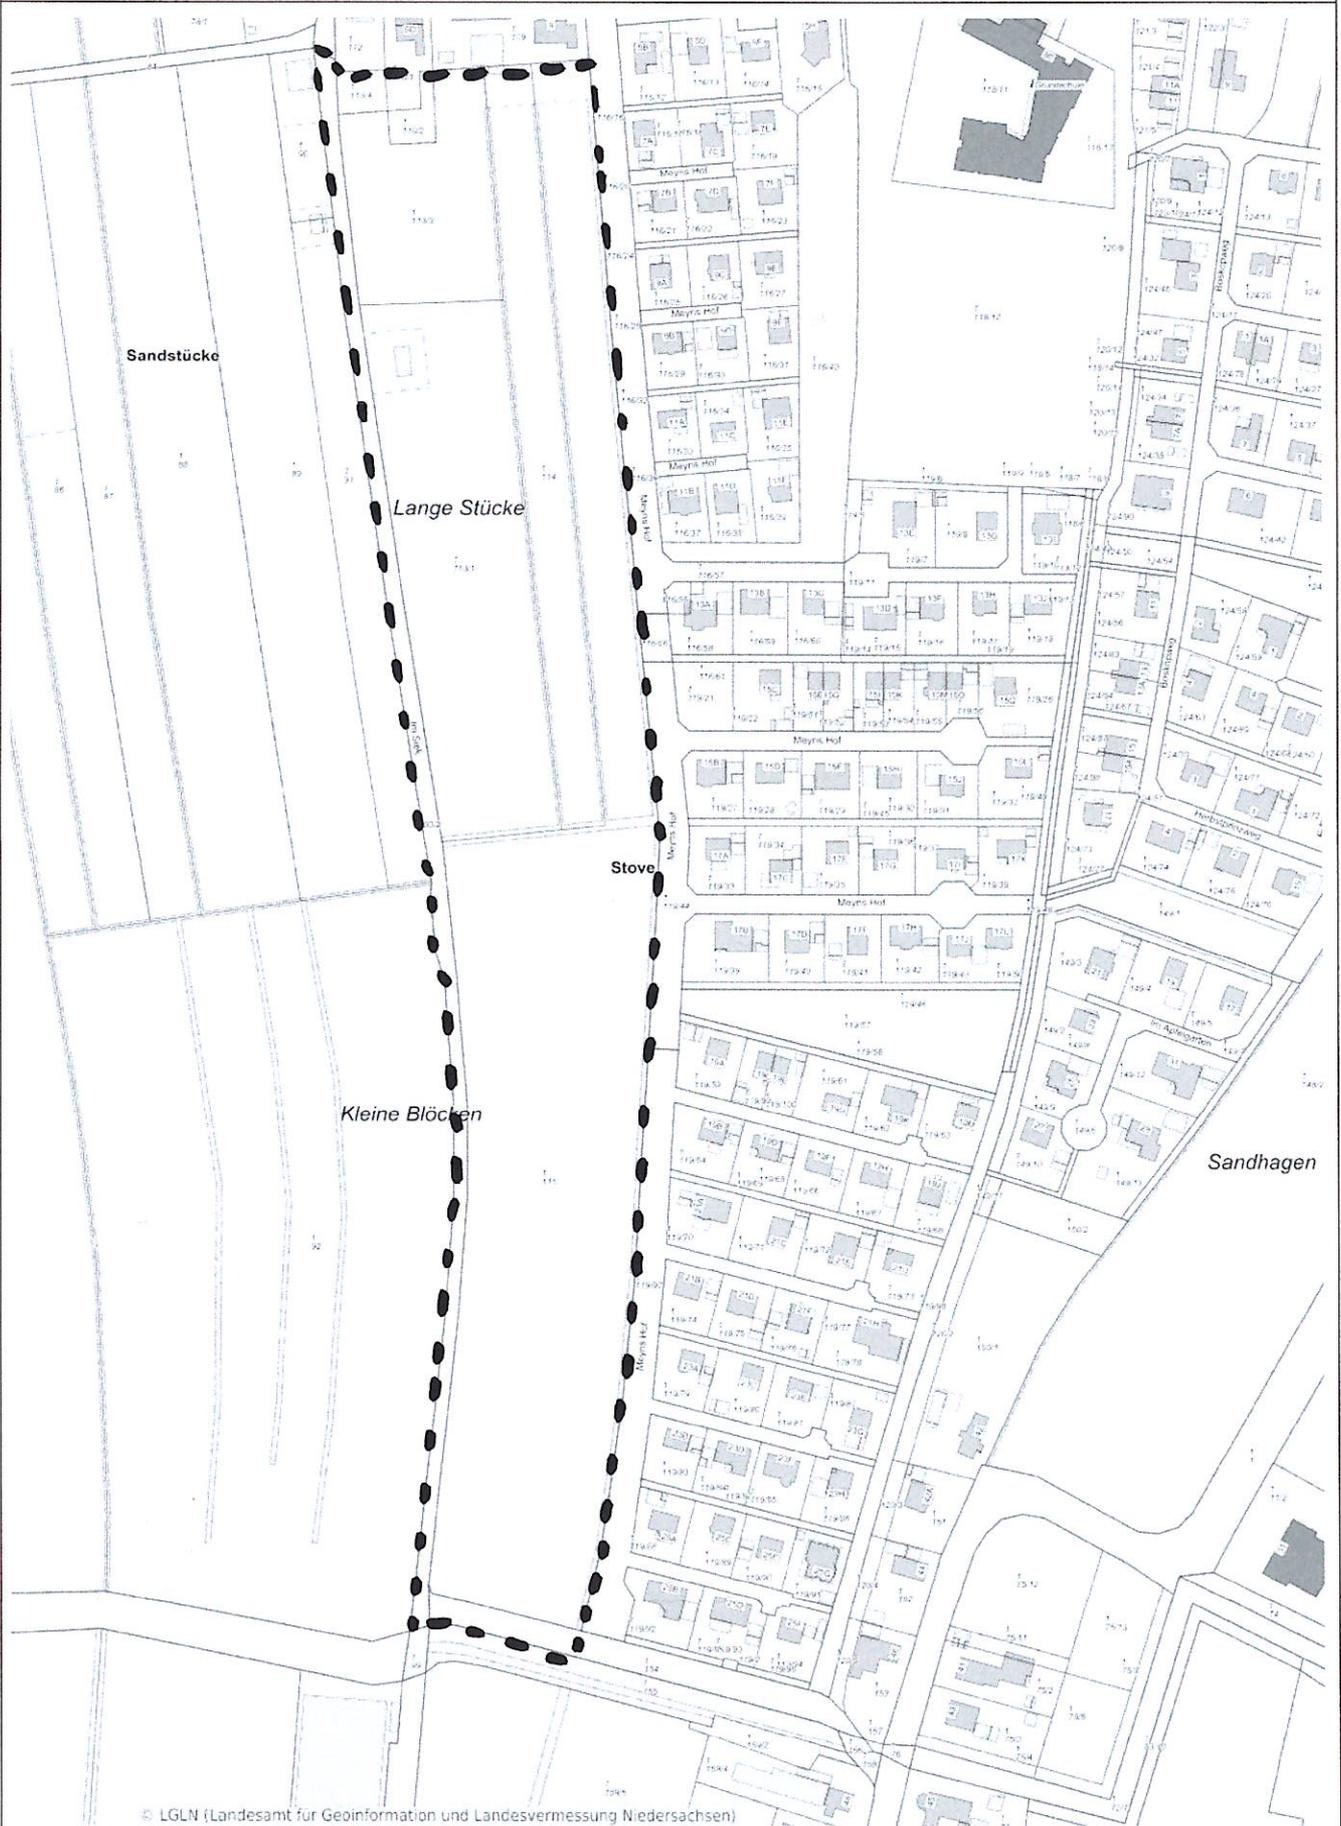

© LGLN (Landesamt für Geoinformation und Landesvermessung Niedersachsen)